
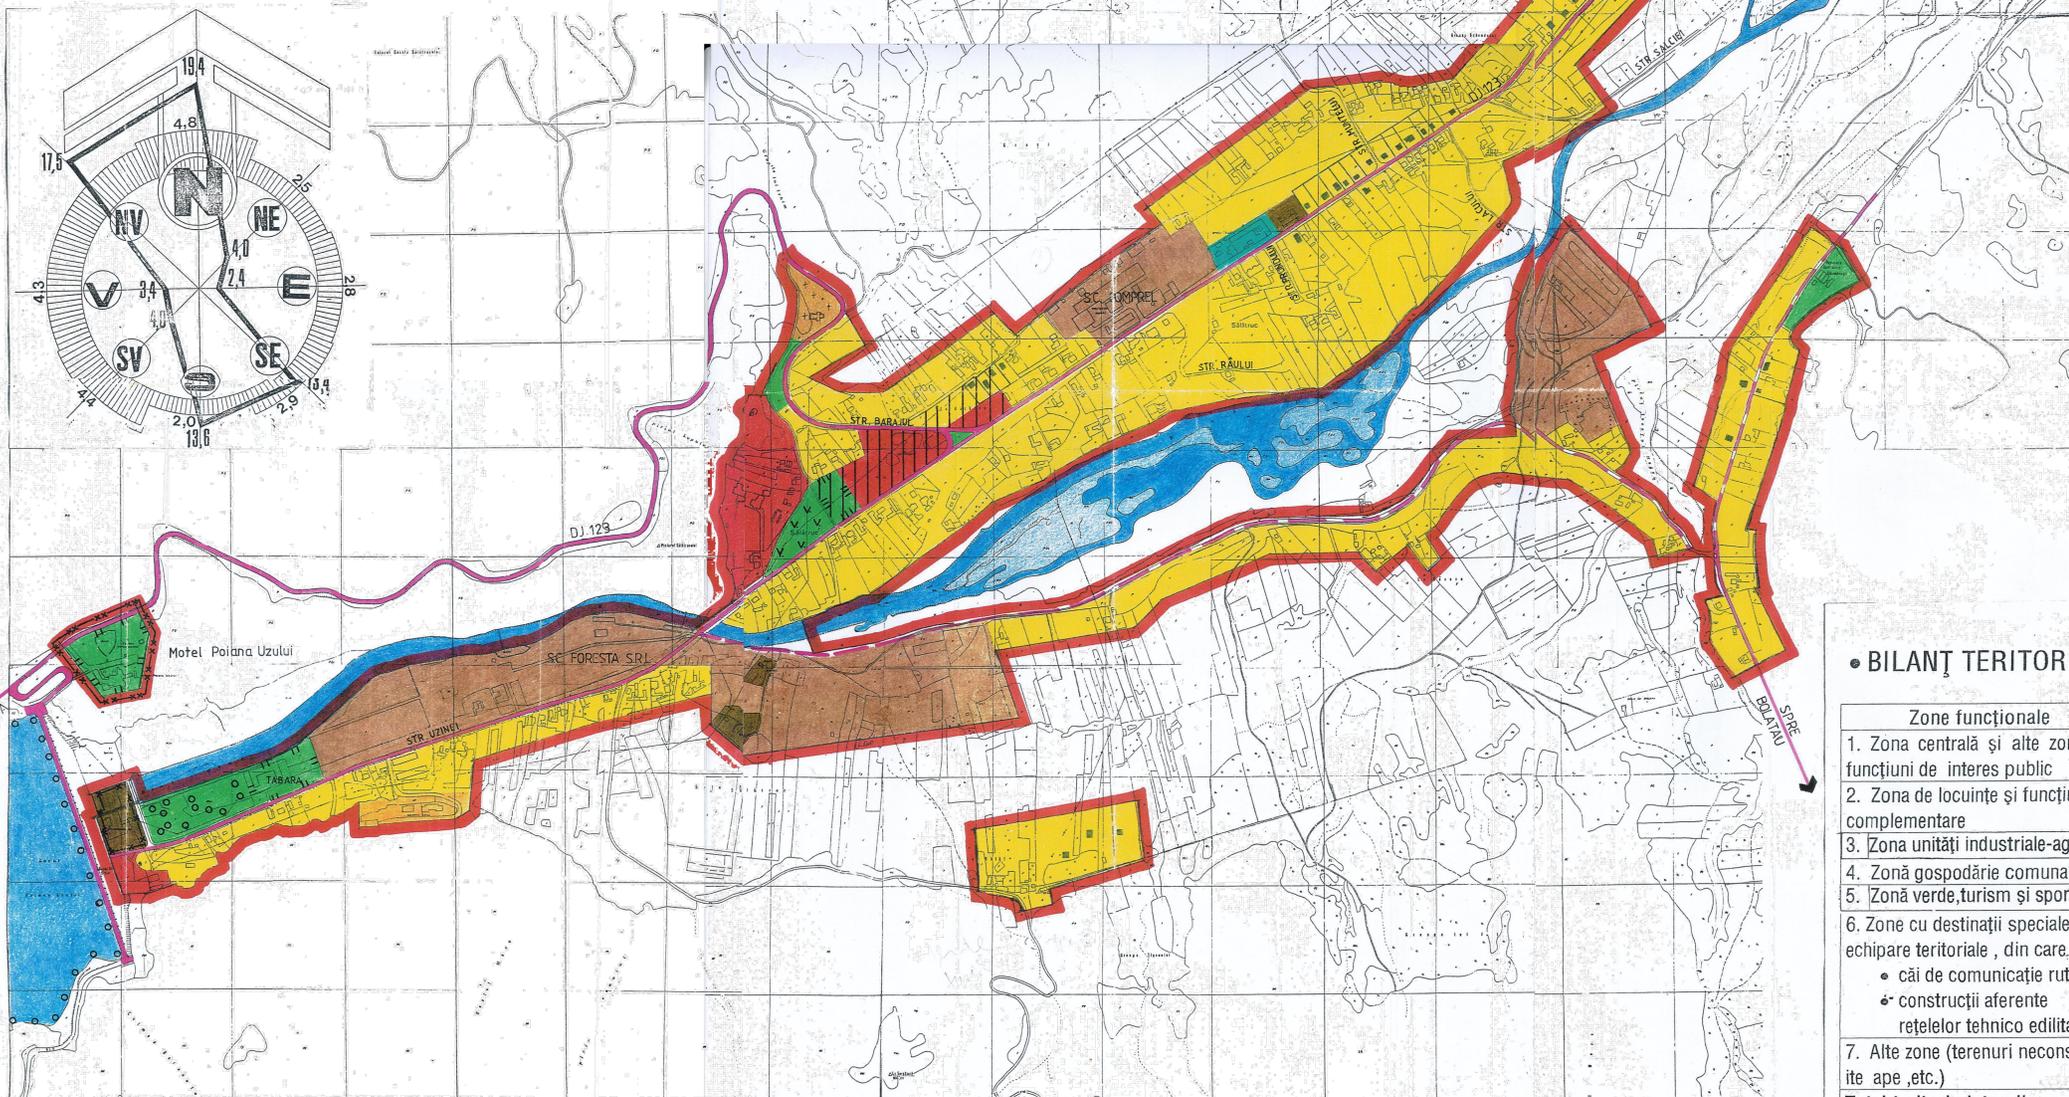


# P.U.G. ORASUL SALATRUC

# PLAN URBANISTIC GENERAL DARMANESTI

3/1-1

## REGLEMENTARI ZONIFICAREA TERITORIULUI

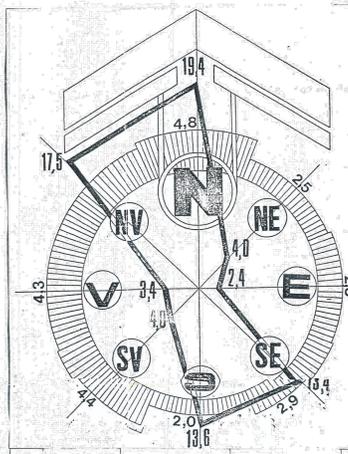

## LEGENDA

- LIMITE
  - Limită teritoriu intravilan
- ZONIFICARE FUNCȚIONALĂ
  - Zonă centrală și alte zone cu funcțiuni complexe de interes public
  - Zonă de locuințe și funcțiuni complementare cu construcții P, P+1
  - Zonă unități industriale
  - Zonă gospodărie comunală - cimitir
  - Zonă de parcuri, recreere, turism și sport
    - Sport
    - Zonă verde amenajată
    - Complex turistic, așezare de vacanță
    - Zonă de construcții aferente lucrărilor tehnico-edilitare
  - Ape

- Zonă construită și amenajări rutiere
  - Drumuri județene
  - Străzi principale cu îmbrăcăminte definitivă

### • REGLEMENTARI

- Modernizarea străzii Uzului în vederea preluării traficului greu (centură localitate)
- Amenajare intersecții
- Interdicție temporară de construire până la întocmirea PUZ sau PUD

### Zone protejate

- Zone de importanță locală
- Zone cu valoare peisagistică
- Zone sanitare

### • BILANȚ TERITORIAL

Zone funcționale	Ha	%
1. Zona centrală și alte zone cu funcțiuni de interes public	7,20	10,75
2. Zona de locuințe și funcțiuni complementare	21,60	32,24
3. Zona unități industriale-agricole	17,20	25,61
4. Zonă gospodărie comunală	1,20	1,79
5. Zonă verde, turism și sport	8,00	11,94
6. Zone cu destinații speciale și de echipare teritoriale, din care:		
• căi de comunicație rutieră	8,60	12,85
• construcții aferente rețelelor tehnico-edilitare	2,00	2,98
7. Alte zone (terenuri neconstruite ape, etc.)	0,60	0,89
<b>Total teritoriu intravilan propus</b>	<b>67,00</b>	<b>100,00</b>

PROIECTAT	NUMELE	SERIA	SCARA	PROIECT	PLANSA
DESEINAT	ING. BIZARAN M.	1/5000	PLAN URBANISTIC GENERAL	222/97	A1
SEF COLECTIV	ING. ANGHELA	DATA	DARMANESTI - SALATRUC	Faza:	C.T.E.
SEF PROIECT	ING. POPAN M.	1998	CONSILIU LOCAL - DARMANESTI	REGLEMENTARI	
DIRECTOR T.E.	ING. GRIJITA C.TIN				
DIRECTOR G.ril.	ING. DAMAZANA				