

LEGENDA:

Traseu pus la dispozitie de primaria orasului Darmanesti

Traseu Proiectat

800139

STR. LAC






Cel puțin o semnătură are probleme.

Panou cu semnături

Căutare Decupare pagină

- Straturi
- 0
- 0_pct_cote
- 0_pct_simboluri
- 9-CARTUS
- BAZIN
- Baraj
- CADASTRAL_PARCELS
- CAROSABIL
- CONSTRUCTII
- CULTURA
- CURS APE
- Camin Beton
- Camin Canalizare
- Caroiaj
- Conducta
- Constructie
- Cote
- DENUMIRE_PUNCTE
- Dig
- Domeniu public ABA Siret
- Drum
- Fundatie Beton
- GARD_PLASA

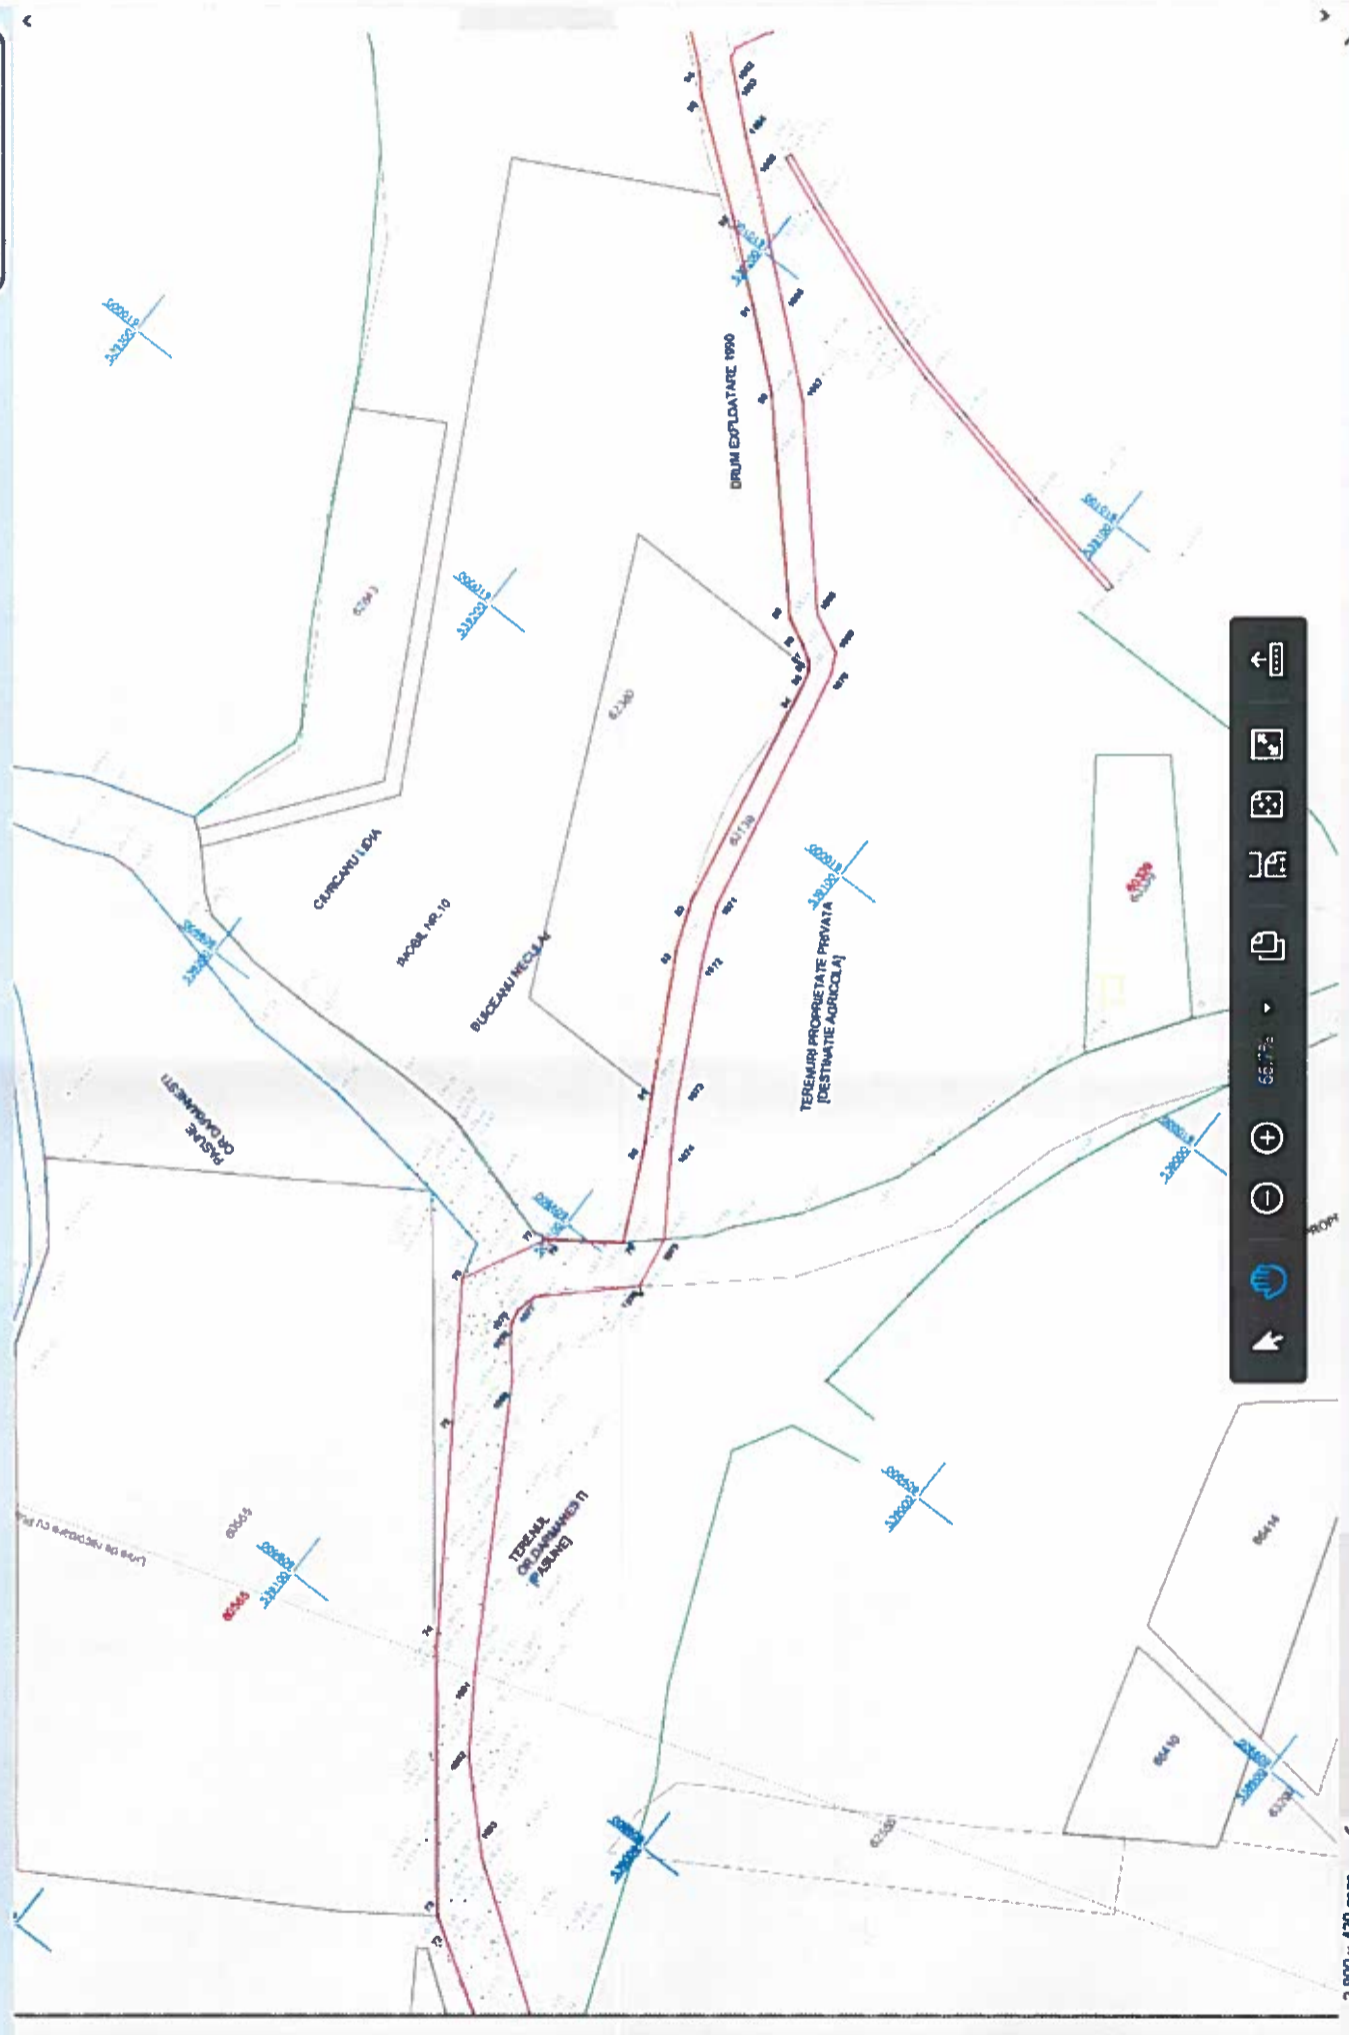

2,800 x 420 mm

- Comentariu
- Completeare & semnare
- Mai multe instrumente

Realizați conversia fișierelor PDF, editați-le și semnăți-le electronic formulare și acorduri

Versune de încercare gratuită pentru 7 zile