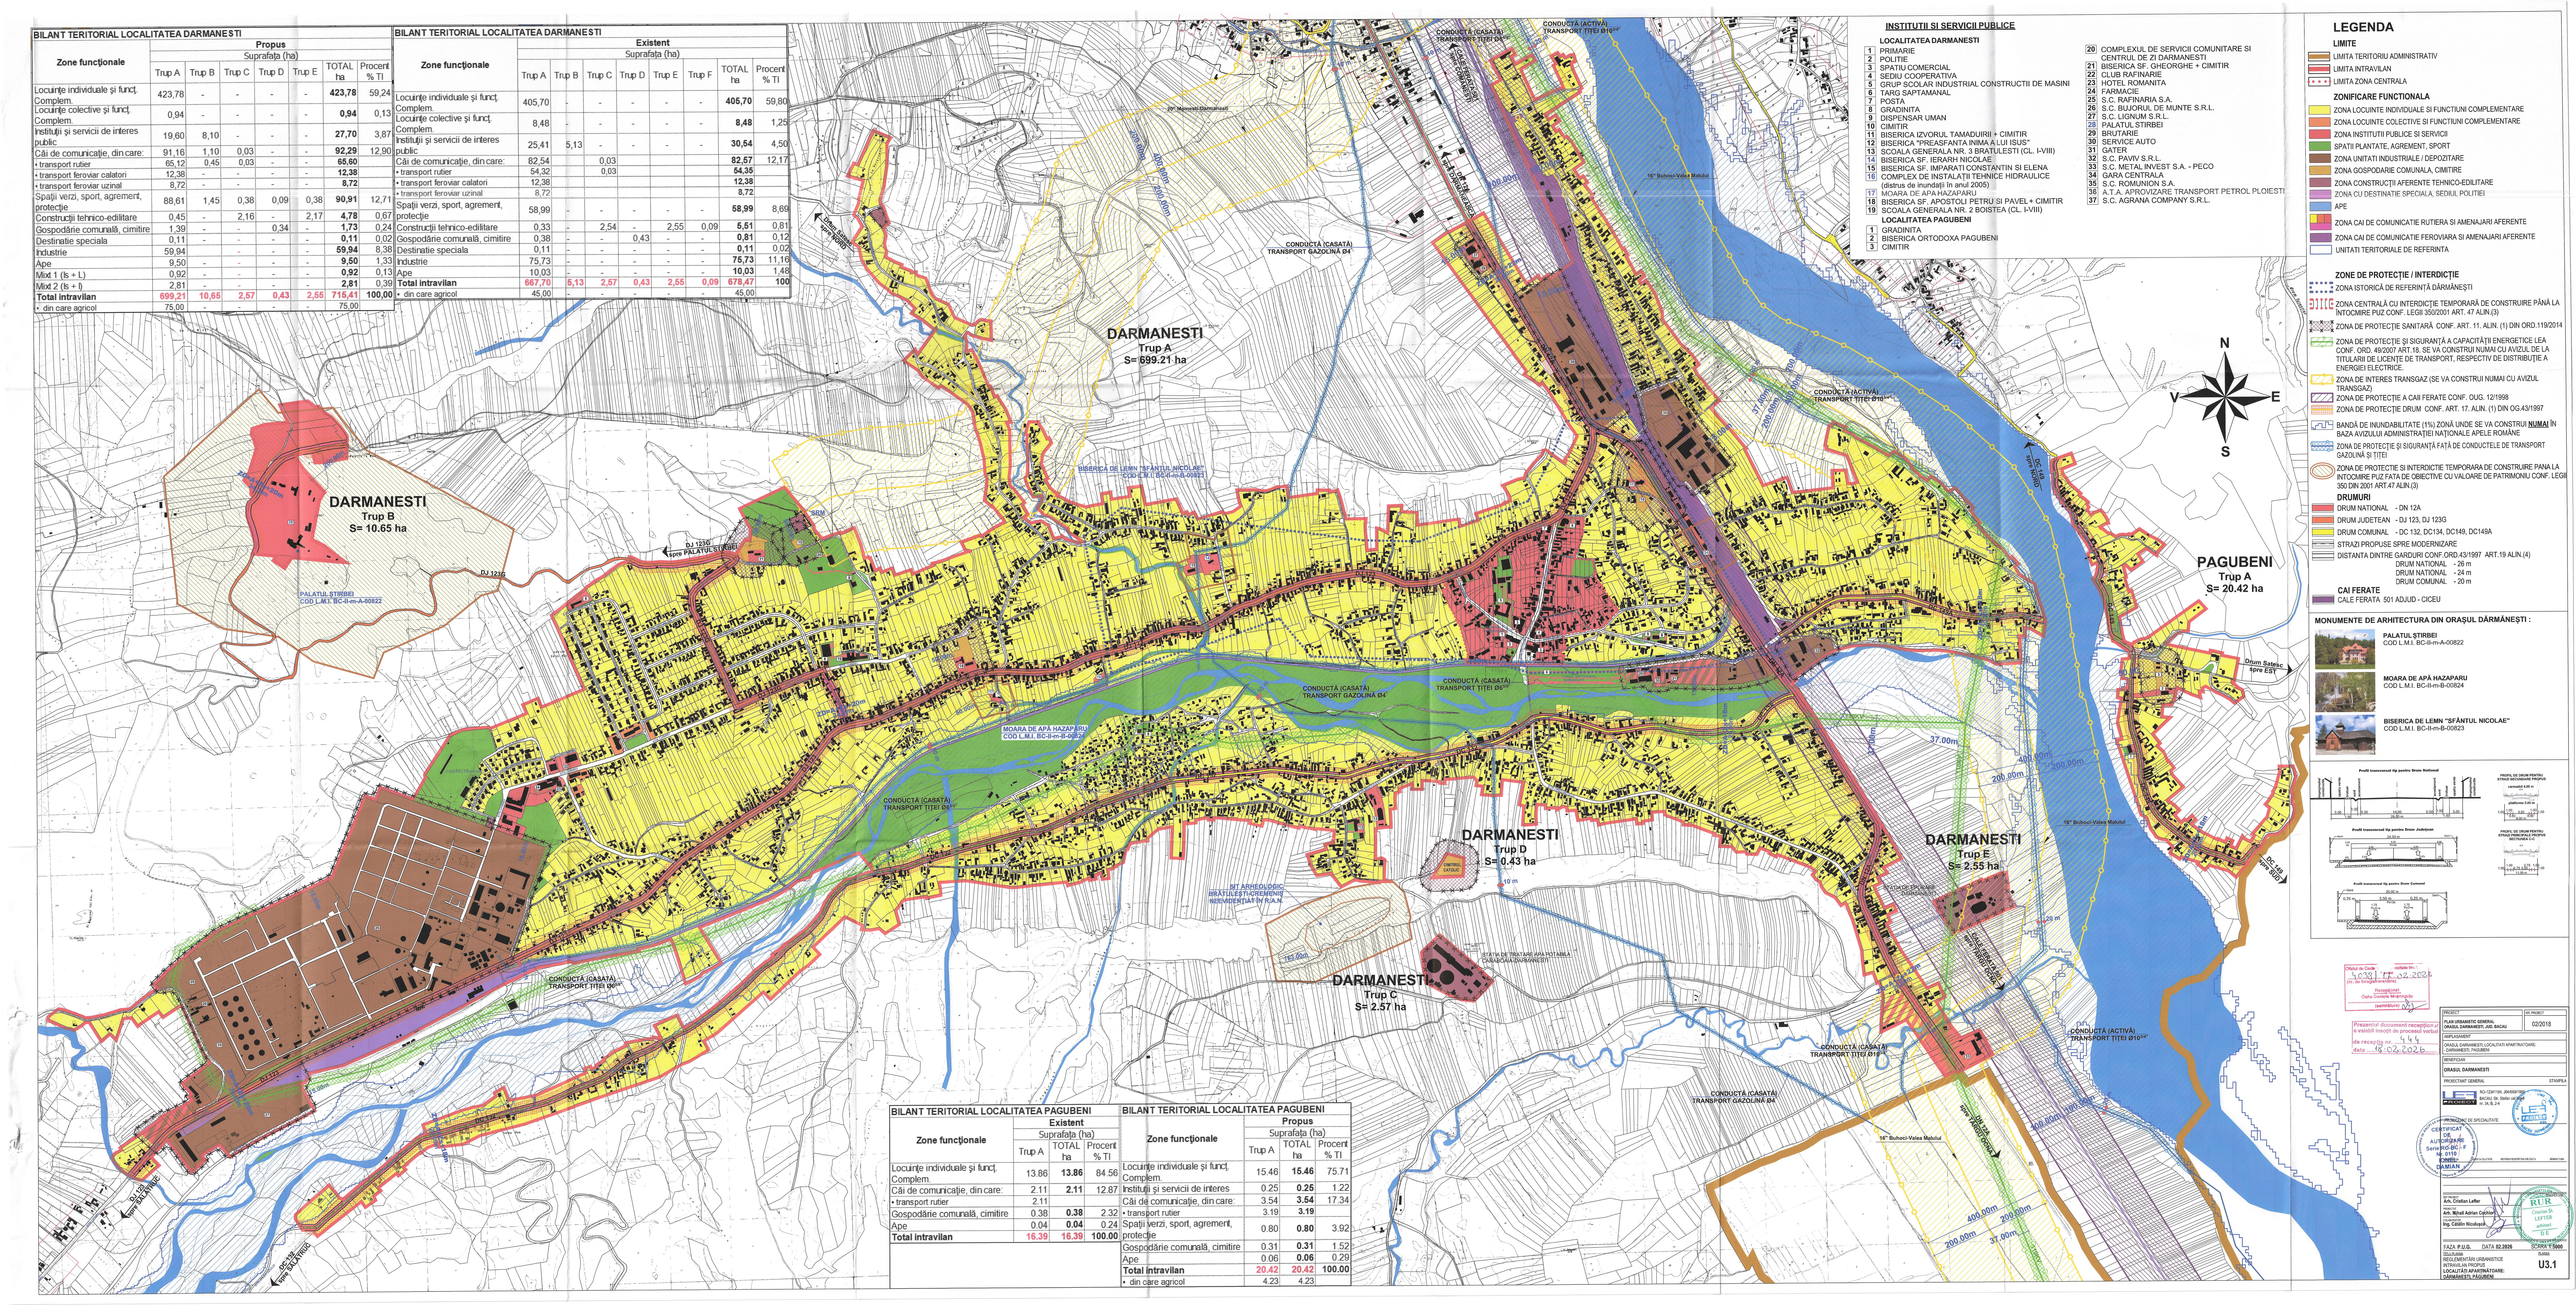

BILANT TERITORIAL LOCALITATEA DARMANESTI

Zone funcționale	Propus Suprafața (ha) Trup A	Trup B	Trup C	Trup D	Trup E	TOTAL ha	Procent % TI
Locuințe individuale și funcț. Complem.	423,78	-	-	-	-	**423,78**	59,24
Locuințe colective și funcț. Complem.	0,94	-	-	-	-	**0,94**	0,13
Instituții și servicii de interes public	19,60	8,10	-	-	-	**27,70**	3,87
Căi de comunicație, din care:	91,16	1,10	0,03	-	-	**92,29**	12,90
• transport rutier	65,12	0,45	0,03	-	-	**65,60**	
• transport feroviar calatori	12,38	-	-	-	-	**12,38**	
• transport feroviar uzinal	8,72	-	-	-	-	**8,72**	
Spații verzi, sport, agrement, protecție	88,61	1,45	0,38	0,09	0,38	**90,91**	12,71
Construcții tehnico-edilitare	0,45	-	2,16	-	2,17	**4,78**	0,67
Gospodărie comunală, cimitire	1,39	-	-	0,34	-	**1,73**	0,24
Destinatie speciala	0,11	-	-	-	-	**0,11**	0,02
Industrie	59,94	-	-	-	-	**59,94**	8,38
Ape	9,50	-	-	-	-	**9,50**	1,33
Mixt 1 (ls + L)	0,92	-	-	-	-	**0,92**	0,13
Mixt 2 (ls + I)	2,81	-	-	-	-	**2,81**	0,39
Total intravilan	699,21	10,85	2,57	0,43	2,55	**715,41**	**100,00**
• din care agricol	75,00					75,00	

BILANT TERITORIAL LOCALITATEA DARMANESTI

Zone funcționale	Existent Suprafața (ha) Trup A	Trup B	Trup C	Trup D	Trup E	Trup F	TOTAL ha	Procent % TI
Locuințe individuale și funcț. Complem.	405,70	-	-	-	-	-	**405,70**	59,80
Locuințe colective și funcț. Complem.	8,48	-	-	-	-	-	**8,48**	1,25
Instituții și servicii de interes public	25,41	5,13	-	-	-	-	**30,54**	4,50
Căi de comunicație, din care:	82,54		0,03				**82,57**	12,17
• transport rutier	54,32		0,03				**54,35**	
• transport feroviar calatori	12,38						**12,38**	
• transport feroviar uzinal	8,72						**8,72**	
Spații verzi, sport, agrement, protecție	58,99	-	-	-	-	-	**58,99**	8,69
Construcții tehnico-edilitare	0,33	-	2,54	-	2,55	0,09	**5,51**	0,81
Gospodărie comunală, cimitire	0,38	-	-	0,43	-	-	**0,81**	0,12
Destinatie speciala	0,11	-	-	-	-	-	**0,11**	0,02
Industrie	75,73	-	-	-	-	-	**75,73**	11,16
Ape	10,03	-	-	-	-	-	**10,03**	1,48
Total intravilan	667,70	5,13	2,57	0,43	2,55	0,09	**678,47**	100
• din care agricol	45,00	-	-	-	-	-	45,00	

BILANT TERITORIAL LOCALITATEA PAGUBENI

Zone funcționale	Existent Suprafața (ha) Trup A	TOTAL ha	Procent % TI
Locuințe individuale și funcț. Complem.	13.86	**13.86**	84.56
Căi de comunicație, din care:	2.11	**2.11**	12.87
• transport rutier	2.11		
Gospodărie comunală, cimitire	0.38	**0.38**	2.32
Ape	0.04	**0.04**	0.24
Total intravilan	16.39	**16.39**	**100.00**

BILANT TERITORIAL LOCALITATEA PAGUBENI

Zone funcționale	Propus Suprafața (ha) Trup A	TOTAL ha	Procent % TI
Locuințe individuale și funcț. Complem.	15.46	**15.46**	75.71
Instituții și servicii de interes	0.25	**0.25**	1.22
Căi de comunicație, din care:	3.54	**3.54**	17.34
• transport rutier	3.19	**3.19**	
Spații verzi, sport, agrement, protecție	0.80	**0.80**	3.92
Gospodărie comunală, cimitire	0.31	**0.31**	1.52
Ape	0.06	**0.06**	0.29
Total intravilan	20.42	**20.42**	**100.00**
• din care agricol	4.23	4.23	

INSTITUTII SI SERVICII PUBLICE

LOCALITATEA DARMANESTI

1 PRIMARIE
2 POLITIE
3 SPATIU COMERCIAL
4 SEDIU COOPERATIVA
5 GRUP SCOLAR INDUSTRIAL CONSTRUCTII DE MASINI
6 TARG SAPTAMANAL
7 POSTA
8 GRADINITA
9 DISPENSAR UMAN
10 CIMITIR
11 BISERICA IZVORUL TAMADUIRII + CIMITIR
12 BISERICA "PREASFANTA INIMA A LUI ISUS"
13 SCOALA GENERALA NR. 3 BRATULESTI (CL. I-VIII)
14 BISERICA SF. IERARH NICOLAE
15 BISERICA SF. IMPARATI CONSTANTIN SI ELENA
16 COMPLEX DE INSTALATII TEHNICE HIDRAULICE (distrus de inundatii în anul 2005)
17 MOARA DE APA HAZAPARU
18 BISERICA SF. APOSTOLI PETRU SI PAVEL + CIMITIR
19 SCOALA GENERALA NR. 2 BOISTEA (CL. I-VIII)

LOCALITATEA PAGUBENI

1 GRADINITA
2 BISERICA ORTODOXA PAGUBENI
3 CIMITIR
20 COMPLEXUL DE SERVICII COMUNITARE SI CENTRUL DE ZI DARMANESTI
21 BISERICA SF. GHEORGHE + CIMITIR
22 CLUB RAFINARIE
23 HOTEL ROMANITA
24 FARMACIE
25 S.C. RAFINARIA S.A.
26 S.C. BUJORUL DE MUNTE S.R.L.
27 S.C. LIGNUM S.R.L.
28 PALATUL STIRBEI
29 BRUTARIE
30 SERVICE AUTO
31 GATER
32 S.C. PAVIV S.R.L.
33 S.C. METAL INVEST S.A. - PECO
34 GARA CENTRALA
35 S.C. ROMUNION S.A.
36 A.T.A. APROVIZARE TRANSPORT PETROL PLOIESTI
37 S.C. AGRANA COMPANY S.R.L.

LEGENDA

LIMITE
- LIMITA TERITORIU ADMINISTRATIV
- LIMITA INTRAVILAN
- LIMITA ZONA CENTRALA

ZONIFICARE FUNCTIONALA
- ZONA LOCUINTE INDIVIDUALE SI FUNCTIUNI COMPLEMENTARE
- ZONA LOCUINTE COLECTIVE SI FUNCTIUNI COMPLEMENTARE
- ZONA INSTITUTII PUBLICE SI SERVICII
- SPATII PLANTATE, AGREMENT, SPORT
- ZONA UNITATI INDUSTRIALE / DEPOZITARE
- ZONA GOSPODARIE COMUNALA, CIMITIRE
- ZONA CONSTRUCTII AFERENTE TEHNICO-EDILITARE
- ZONA CU DESTINATIE SPECIALA, SEDIUL POLITIEI
- APE
- ZONA CAI DE COMUNICATIE RUTIERA SI AMENAJARI AFERENTE
- ZONA CAI DE COMUNICATIE FEROVIARA SI AMENAJARI AFERENTE
- UNITATI TERITORIALE DE REFERINTA

ZONE DE PROTECȚIE / INTERDICȚIE
- ZONA ISTORICĂ DE REFERINȚĂ DÂRMĂNEȘTI
- ZONA CENTRALĂ CU INTERDICȚIE TEMPORARĂ DE CONSTRUIRE PÂNĂ LA INTOCMIRE PUZ CONF. LEGII 350/2001 ART. 47 ALIN.(3)
- ZONA DE PROTECȚIE SANITARĂ CONF. ART. 11. ALIN. (1) DIN ORD.119/2014
- ZONA DE PROTECȚIE ȘI SIGURANȚĂ A CAPACITĂȚII ENERGETICE LEA CONF. ORD. 462/2007 ART.16. SE VA CONSTRUI NUMAI CU AVIZUL DE LA TITULARII DE LICENȚE DE TRANSPORT, RESPECTIV DE DISTRIBUȚIE A ENERGIEI ELECTRICE.
- ZONA DE INTERES TRANSGAZ (SE VA CONSTRUI NUMAI CU AVIZUL TRANSGAZ)
- ZONA DE PROTECTIE A CAII FERATE CONF. OUG. 12/1998
- ZONA DE PROTECTIE DRUM CONF. ART. 17. ALIN. (1) DIN OG.43/1997
- BANDĂ DE INUNDABILITATE (1%) ZONĂ UNDE SE VA CONSTRUI **NUMAI** ÎN BAZA AVIZULUI ADMINISTRAȚIEI NAȚIONALE APELE ROMÂNE
- ZONA DE PROTECȚIE ȘI SIGURANȚĂ FAȚĂ DE CONDUCTELE DE TRANSPORT GAZOLINĂ ȘI ȚIȚEI
- ZONA DE PROTECTIE SI INTERDICTIE TEMPORARA DE CONSTRUIRE PANA LA INTOCMIRE PUZ FATA DE OBIECTIVE CU VALOARE DE PATRIMONIU CONF. LEGII 350/DIN/2001 ART.47 ALIN.(3)

DRUMURI
- DRUM NATIONAL - DN 12A
- DRUM JUDETEAN - DJ 123, DJ 123G
- DRUM COMUNAL - DC 132, DC134, DC149, DC149A
- STRAZI PROPUSE SPRE MODERNIZARE
- DISTANTA DINTRE GARDURI CONF.ORD.43/1997 ART.19 ALIN.(4)
  - DRUM NATIONAL - 26 m
  - DRUM NATIONAL - 24 m
  - DRUM COMUNAL - 20 m

CAI FERATE
- CALE FERATA 501 ADJUD - CICEU

MONUMENTE DE ARHITECTURA DIN ORAȘUL DÂRMĂNEȘTI :

PALATUL ȘTIRBEI
COD L.M.I. BC-II-m-A-00822

MOARA DE APĂ HAZAPARU
COD L.M.I. BC-II-m-B-00824

BISERICA DE LEMN "SFÂNTUL NICOLAE"
COD L.M.I. BC-II-m-B-00823