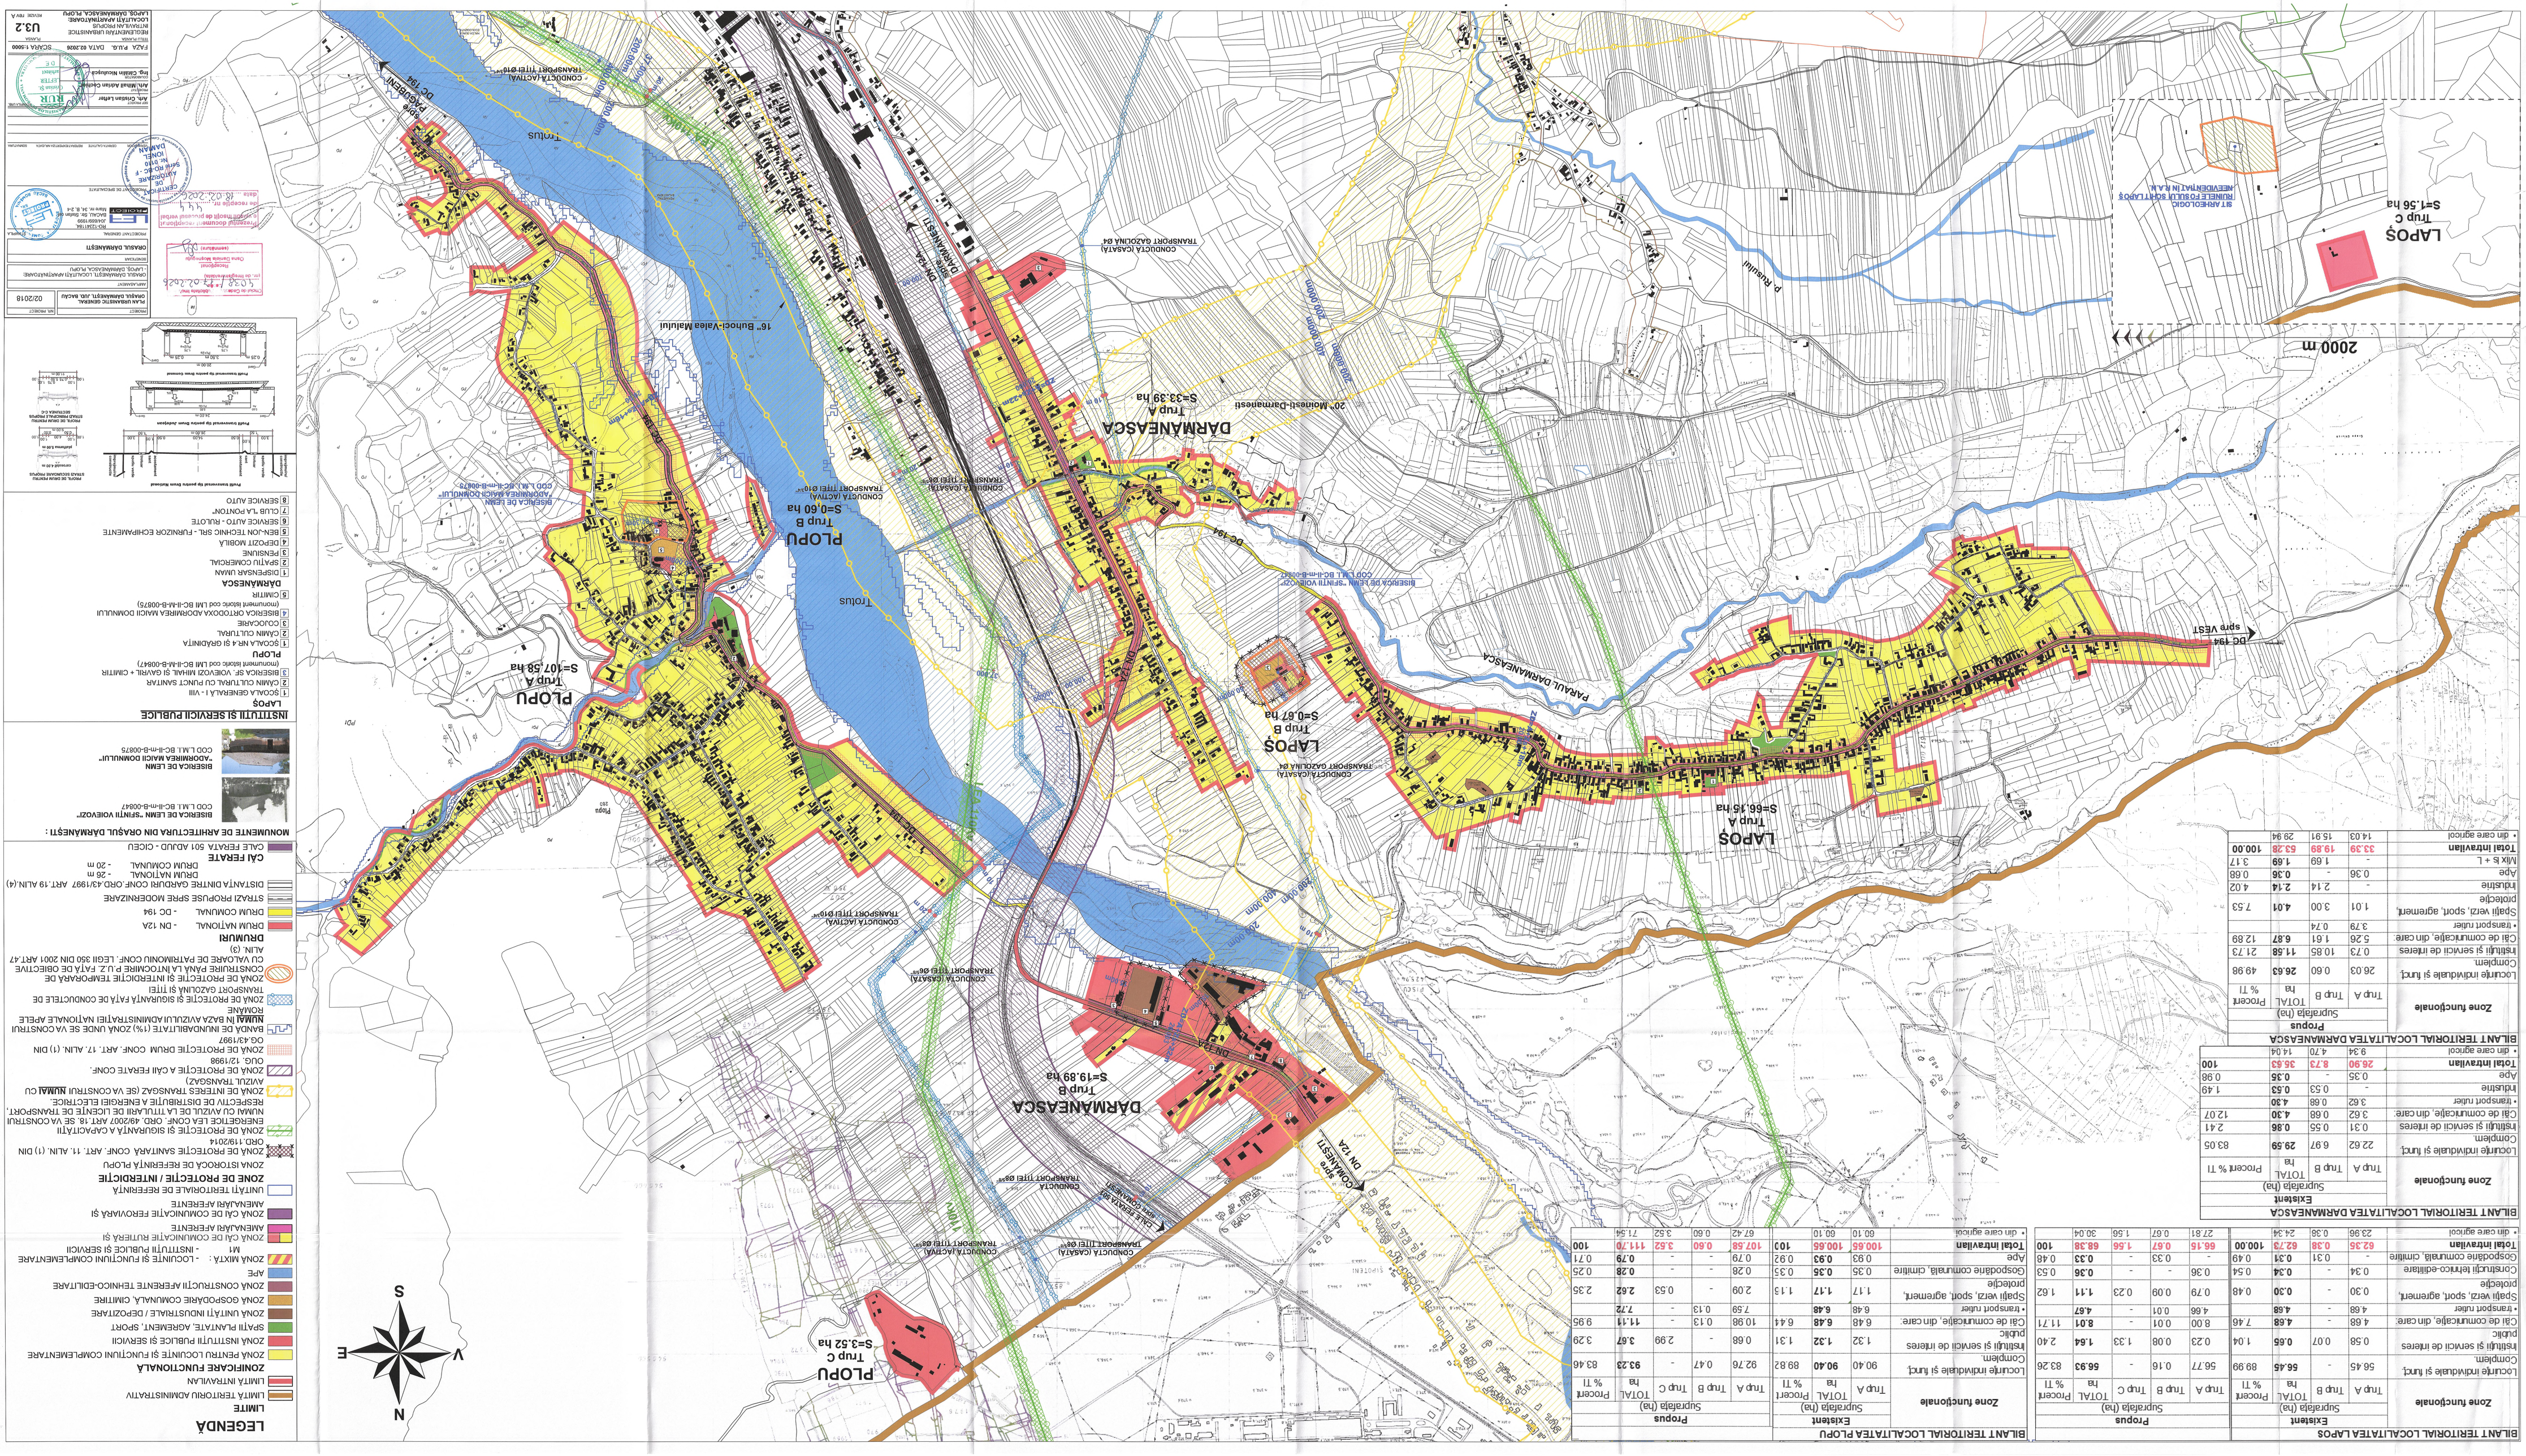

DARMĂNEASCA
Trup A
S=33.39 ha
PLOPU
Trup B
S=0.60 ha
PLOPU
Trup A
S=107.58 ha
LAPOȘ
Trup B
S=0.67 ha
LAPOȘ
Trup A
S=66.15 ha
DARMĂNEASCA
Trup B
S=19.89 ha
PLOPU
Trup C
S=3.52 ha
LAPOȘ
Trup C
S=1.56 ha
2000 m
DC 194
spre VEST
DC 194
spre DARMĂNEȘTI
DN 12A
spre PĂDURENI
20" Monești-Darmanești
16" Bunoci-Valea Matiului
CONDUCTA (GAZ METAN) TRANSPORT GAZ DN 64
CONDUCTA (GAZ METAN) TRANSPORT TIEȚ DN 80
CONDUCTA (GAZ METAN) TRANSPORT TIEȚ DN 65
CONDUCTA (GAZ METAN) TRANSPORT TIEȚ DN 50
CONDUCTA (GAZ METAN) TRANSPORT TIEȚ DN 80
CONDUCTA (GAZ METAN) TRANSPORT TIEȚ DN 65
CONDUCTA (GAZ METAN) TRANSPORT TIEȚ DN 50
CONDUCTA (GAZ METAN) TRANSPORT GAZ DN 64
CONDUCTA (GAZ METAN) TRANSPORT TIEȚ DN 80
CONDUCTA (GAZ METAN) TRANSPORT TIEȚ DN 65
CONDUCTA (GAZ METAN) TRANSPORT TIEȚ DN 50