


BILANT TERITORIAL LOCALITATEA SALATRUC							
Zone funcționale	Propus						
	Suprafata (ha)						Procent % TI
	Trup A	Trup B	Trup C	Trup D	Trup E	TOTAL ha	
Locuințe individuale și funcț. Complem.	74.70	-	3.87	6.31	1.45	86.33	60.79
Locuințe colective și funcț. Complem.	0.63	-	-	-	-	0.63	0.44
Instituții și servicii de interes public	2.92	-	-	-	-	2.92	2.06
Căi de comunicație, din care:	14.37	0.02	0.22	1.59	-	16.20	11.41
• transport rutier	11.54	0.02	0.22	0.58	-	12.36	
Spații verzi, sport, agrement, protecție	15.05	1.49	-	0.66	-	17.20	12.11
Construcții tehnico-edilitare	0.85	-	-	-	-	0.85	0.60
Gospodărie comună, cimitire	0.64	-	-	-	-	0.64	0.45
Industrie	16.70	-	-	-	-	16.70	11.76
Ape	0.54	-	-	-	-	0.54	0.38
Total intravilan	126.40	1.51	4.09	8.56	1.45	142.01	100.00
• din care agricol	32.52	-	-	0.41	-	32.93	

BILANT TERITORIAL LOCALITATEA SALATRUC						
Zone funcționale	Existent					
	Suprafata (ha)					
	Trup A	Trup B	Trup C	Trup D	TOTAL ha	Procent % TI
Locuințe individuale și funcț. Complem.	67.36	-	3.87	6.85	78.08	58.95
Locuințe colective și funcț. Complem.	0.63	-	-	-	0.63	0.48
Instituții și servicii de interes	4.00	-	-	-	4.00	3.02
Căi de comunicație, din care:	11.96	0.02	0.22	0.55	12.75	9.63
• transport rutier	11.96	0.02	0.22	0.55	12.75	
Spații verzi, sport, agrement, protecție	3.34	1.49	-	0.75	5.58	4.21
Construcții tehnico-edilitare	1.02	-	-	-	1.02	0.77
Gospodărie comunală, cimitire	0.81	-	-	-	0.81	0.61
Unități agricole	0.51	-	-	-	0.51	0.39
Industrie	27.58	-	-	-	27.58	20.82
Ape	1.35	-	-	0.14	1.49	1.12
Total intravilan	118.56	1.51	4.09	8.29	132.45	100
• din care agricol	20.70	-	-	-	20.70	

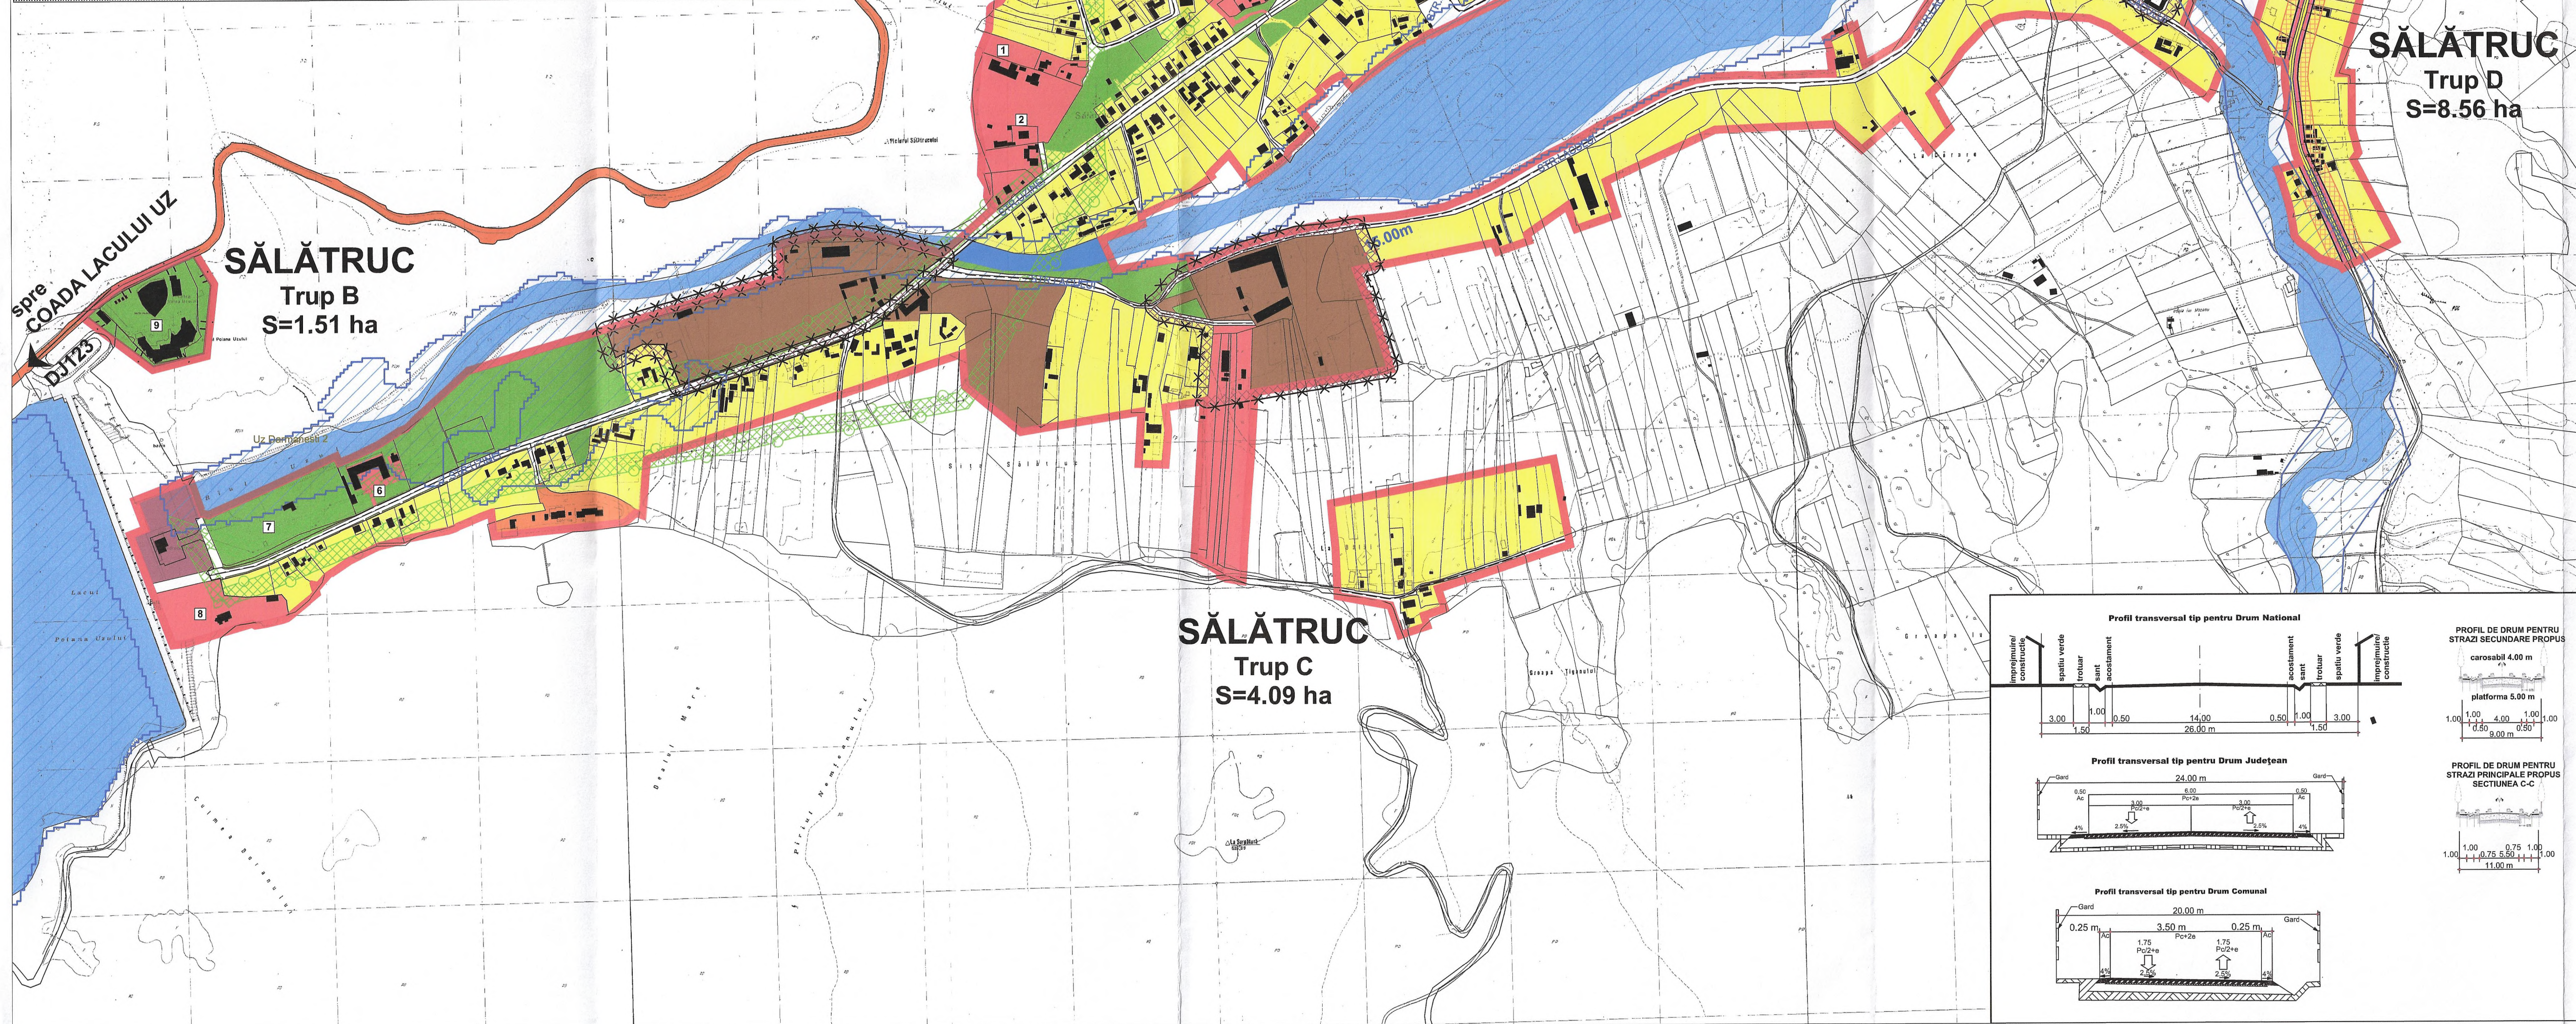

LIMITE

- LIMITA TERITORIUL ADMINISTRATIV
- LIMITA INTRAVILAN

	ZONA PENTRU LOCUINTE SI FUNCTIUNI COMPLEMENTARE
	ZONA LOCUINTE COLECTIVE
	ZONA INSTITUTII PUBLICE SI SERVICII
	SPATII PLANTATE, AGREMENT, SPORT
	ZONA UNITATI INDUSTRIALE / DEPOZITARE
	ZONA GOSPODARIE COMUNALA, CIMITIRE
	ZONA CONSTRUCTII AFERENTE TEHNICO-EDILITARE
	APE
	ZONA CAI DE COMUNICATIE RUTIERA SI AMENAJARI AFERENTE
	UNITATI TERITORIALE DE REFERINTA

	ZONA DE PROTECȚIE SANITARĂ CONF. ART. 11. ALIN. (1) DIN ORD. 119/2014
	ZONA DE PROTECȚIE ȘI SIGURANȚĂ A CAPACITĂȚII ENERGETICE LEA CONF. ORD. 49/2007 ART.18. SE VA CONSTRUI NUMAI CU AVIZUL DE LA TITULARII DE LICENȚE DE TRANSPORT, RESPECTIV DE DISTRIBUIE A ENERGIEI ELECTRICE.


 ZONA DE PROTECȚIE DRUM CONF. ART. 17. ALIN. (1) DIN OG.43/1997


 BANDĂ DE INUNDABILITATE (1%) ZONĂ UNDE SE VA CONSTRUI **NUMAI** ÎN BAZA AVIZULUI ADMINISTRAȚIEI NAȚIONALE APELE ROMÂNE

	DRUM JUDETEAN	- DJ 123
	DRUM COMUNAL	- DC 194
	STRAZI PROPUSE SPRE MODERNIZARE	
	DISTANTADINTRE GARDURI CONF.ORD.43/1997 ART.19 ALIN.(4)	
	DRUM NATIONAL	- 24 m
	DRUM COMUNAL	- 20 m

SALATRUC

- 1 ȘCOALA GENERALA (DEZAFECTATA)
- 2 SEDIU OCOL SILVIC
- 3 GRADINITA
- 4 BISERICA "ADORMIREA MAICII DOMNULUI" + CIMITIR
- 5 PENSIUNE
- 6 TABARA SCOLARA
- 7 PEPINIERA OCOL SILVIC
- 8 SEDIU HIDROCENTRALA
- 9 MOTEL POIANA UZULUI

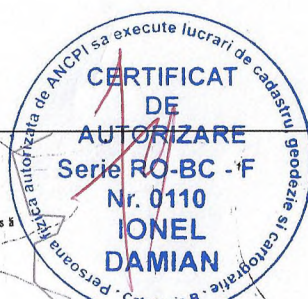

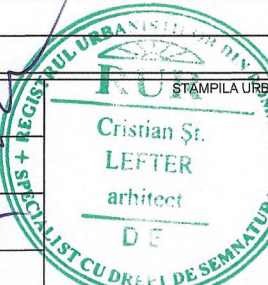PROJECT		NR. PROIECT	
PLAN URBANISTIC GENERAL ORAȘUL DĂRMĂNEȘTI, JUD. BACĂU		02/01/2018	
AMPLASAMENT			
ORAȘUL DĂRMĂNEȘTI, LOCALITATEA APARTÎNĂTOARE SĂLĂTRUC			
BENEFICIAR			
ORAȘUL DĂRMĂNEȘTI			
PROIECTANT GENERAL		STAMPILA	
 RO-12341184, 304/689/1999 BACĂU, Str. Ștefan Mare nr. 34, B. 24			
PROIECTANT DE SPECIALITATE			
VERIFICATOR			
CERINȚA CALITATE		REFERAT/EXPERTIZĂ NR. DATA	
SEMNATURA			
SFP PROJECT Arh. Cristian Lefter PROIECTAT Arh. Mihail Adrian Cechior COORDONATOR Ing. Cătălin Niculescu			
			
FAZA P.U.G. DATA 02.2026		SCARA 1:5000	
TITLU PLANȘA		PLANȘA	
REGLEMENTĂRI URBANISTICE LOCALITATEA APARTÎNĂTOARE SĂLĂTRUC		U.3.3 REVIZIE FBV A	