BILANT TERITORIAL LOCALITATEA VALEA UZULUI						
Zone funcţionale	Existent			Propus		
	Suprafaţa (ha)			Suprafaţa (ha)		
	Trup A	TOTAL ha	Procent % TI	Trup A	TOTAL ha	Procent % TI
Căi de comunicaţie, din care:	1.96	**1.96**	3.74	4,74	**4,74**	9,01
• transport rutier	1.96	**1.96**		1,85	**1,85**	
Spaţii verzi, sport, agrement, protecţie	49.42	**49.42**	94.37	47,10	**47,10**	89,54
Gospodărie comunală, cimitire	0.86	**0.86**	1.64	0,63	**0,63**	1,20
Ape	0.13	**0.13**	0.25	0,13	**0,13**	0,25
Total intravilan	52.37	52.37	**100**	52,60	52,60	**100**

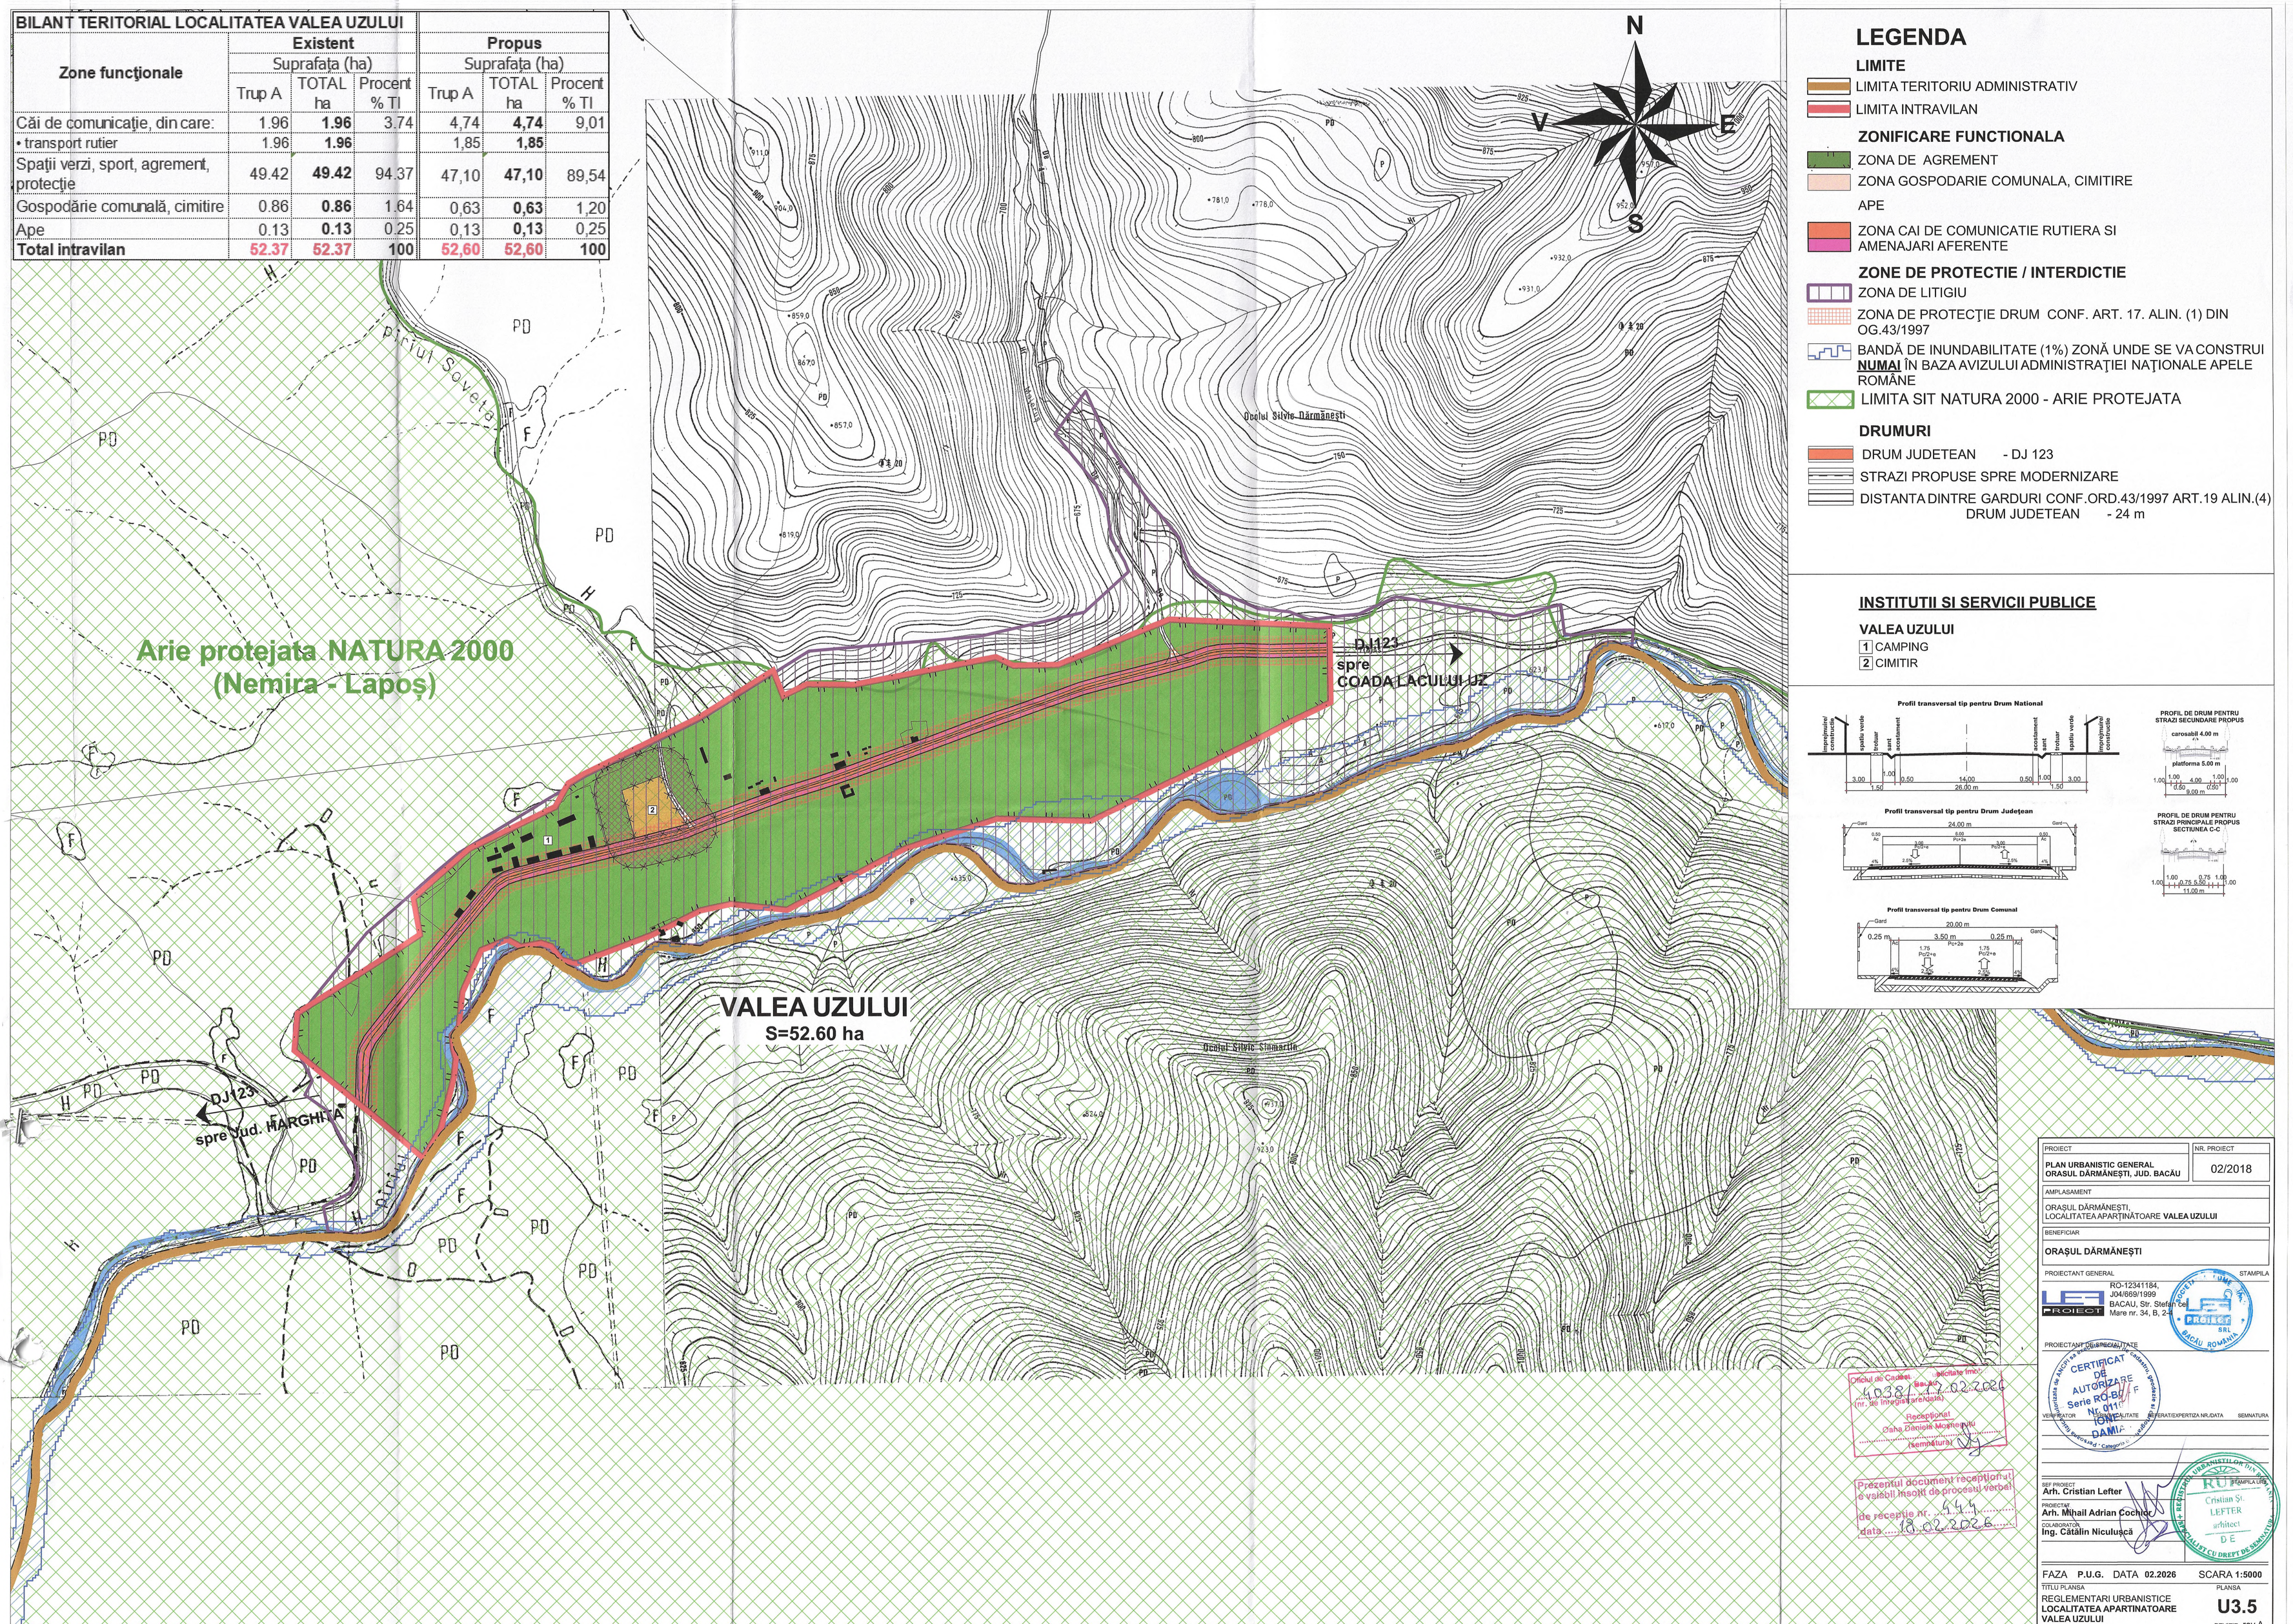

LEGENDA

LIMITE
- LIMITA TERITORIU ADMINISTRATIV
- LIMITA INTRAVILAN

ZONIFICARE FUNCTIONALA
- ZONA DE AGREMENT
- ZONA GOSPODARIE COMUNALA, CIMITIRE
- APE
- ZONA CAI DE COMUNICATIE RUTIERA SI AMENAJARI AFERENTE

ZONE DE PROTECTIE / INTERDICTIE
- ZONA DE LITIGIU
- ZONA DE PROTECŢIE DRUM CONF. ART. 17. ALIN. (1) DIN OG.43/1997
- BANDĂ DE INUNDABILITATE (1%) ZONĂ UNDE SE VA CONSTRUI **NUMAI** ÎN BAZA AVIZULUI ADMINISTRAŢIEI NAŢIONALE APELE ROMÂNE
- LIMITA SIT NATURA 2000 - ARIE PROTEJATA

DRUMURI
- DRUM JUDETEAN - DJ 123
- STRAZI PROPUSE SPRE MODERNIZARE
- DISTANTA DINTRE GARDURI CONF.ORD.43/1997 ART.19 ALIN.(4)
  DRUM JUDETEAN - 24 m

INSTITUTII SI SERVICII PUBLICE

VALEA UZULUI
1. CAMPING
2. CIMITIR

Profil transversal tip pentru Drum National

Profil transversal tip pentru Drum Judeţean

Profil transversal tip pentru Drum Comunal

PROFIL DE DRUM PENTRU STRAZI SECUNDARE PROPUS

PROFIL DE DRUM PENTRU STRAZI PRINCIPALE PROPUS SECTIUNEA C-C

Oficiul de Cadastru ... acceptat inscr. 4038 / 17.02.2026 (nr. de înregistrare)
Recepționat
Data Dănuța Mocanu
Semnătura/

Prezentul document recepționat e vizibil însoțit de procesul verbal de recepție nr. 444 data 18.02.2026

PROIECT	NR. PROIECT
PLAN URBANISTIC GENERAL ORASUL DĂRMĂNEŞTI, JUD. BACĂU	02/2018

AMPLASAMENT
ORAŞUL DĂRMĂNEŞTI, LOCALITATEA APARŢINĂTOARE **VALEA UZULUI**

BENEFICIAR
ORAŞUL DĂRMĂNEŞTI

PROIECTANT GENERAL — STAMPILA
RO-12341184, J04/669/1999
BACAU, Str. Stefan cel Mare nr. 34, B, 2-4

PROIECTANT CU SPECIALITATE — VERIFICATOR — SPECIALITATE — NR./DATA AUTORIZATIEI/EXPERTIZA — SEMNATURA

SEF PROIECT **Arh. Cristian Lefter**
PROIECTAT **Arh. Mihail Adrian Cochior**
COLABORATOR **Ing. Cătălin Niculuşcă**

FAZA **P.U.G.** DATA **02.2026** SCARA **1:5000**

TITLU PLANSA
REGLEMENTARI URBANISTICE
LOCALITATEA APARTINATOARE VALEA UZULUI

PLANSA **U3.5**
REVIZIE rev A