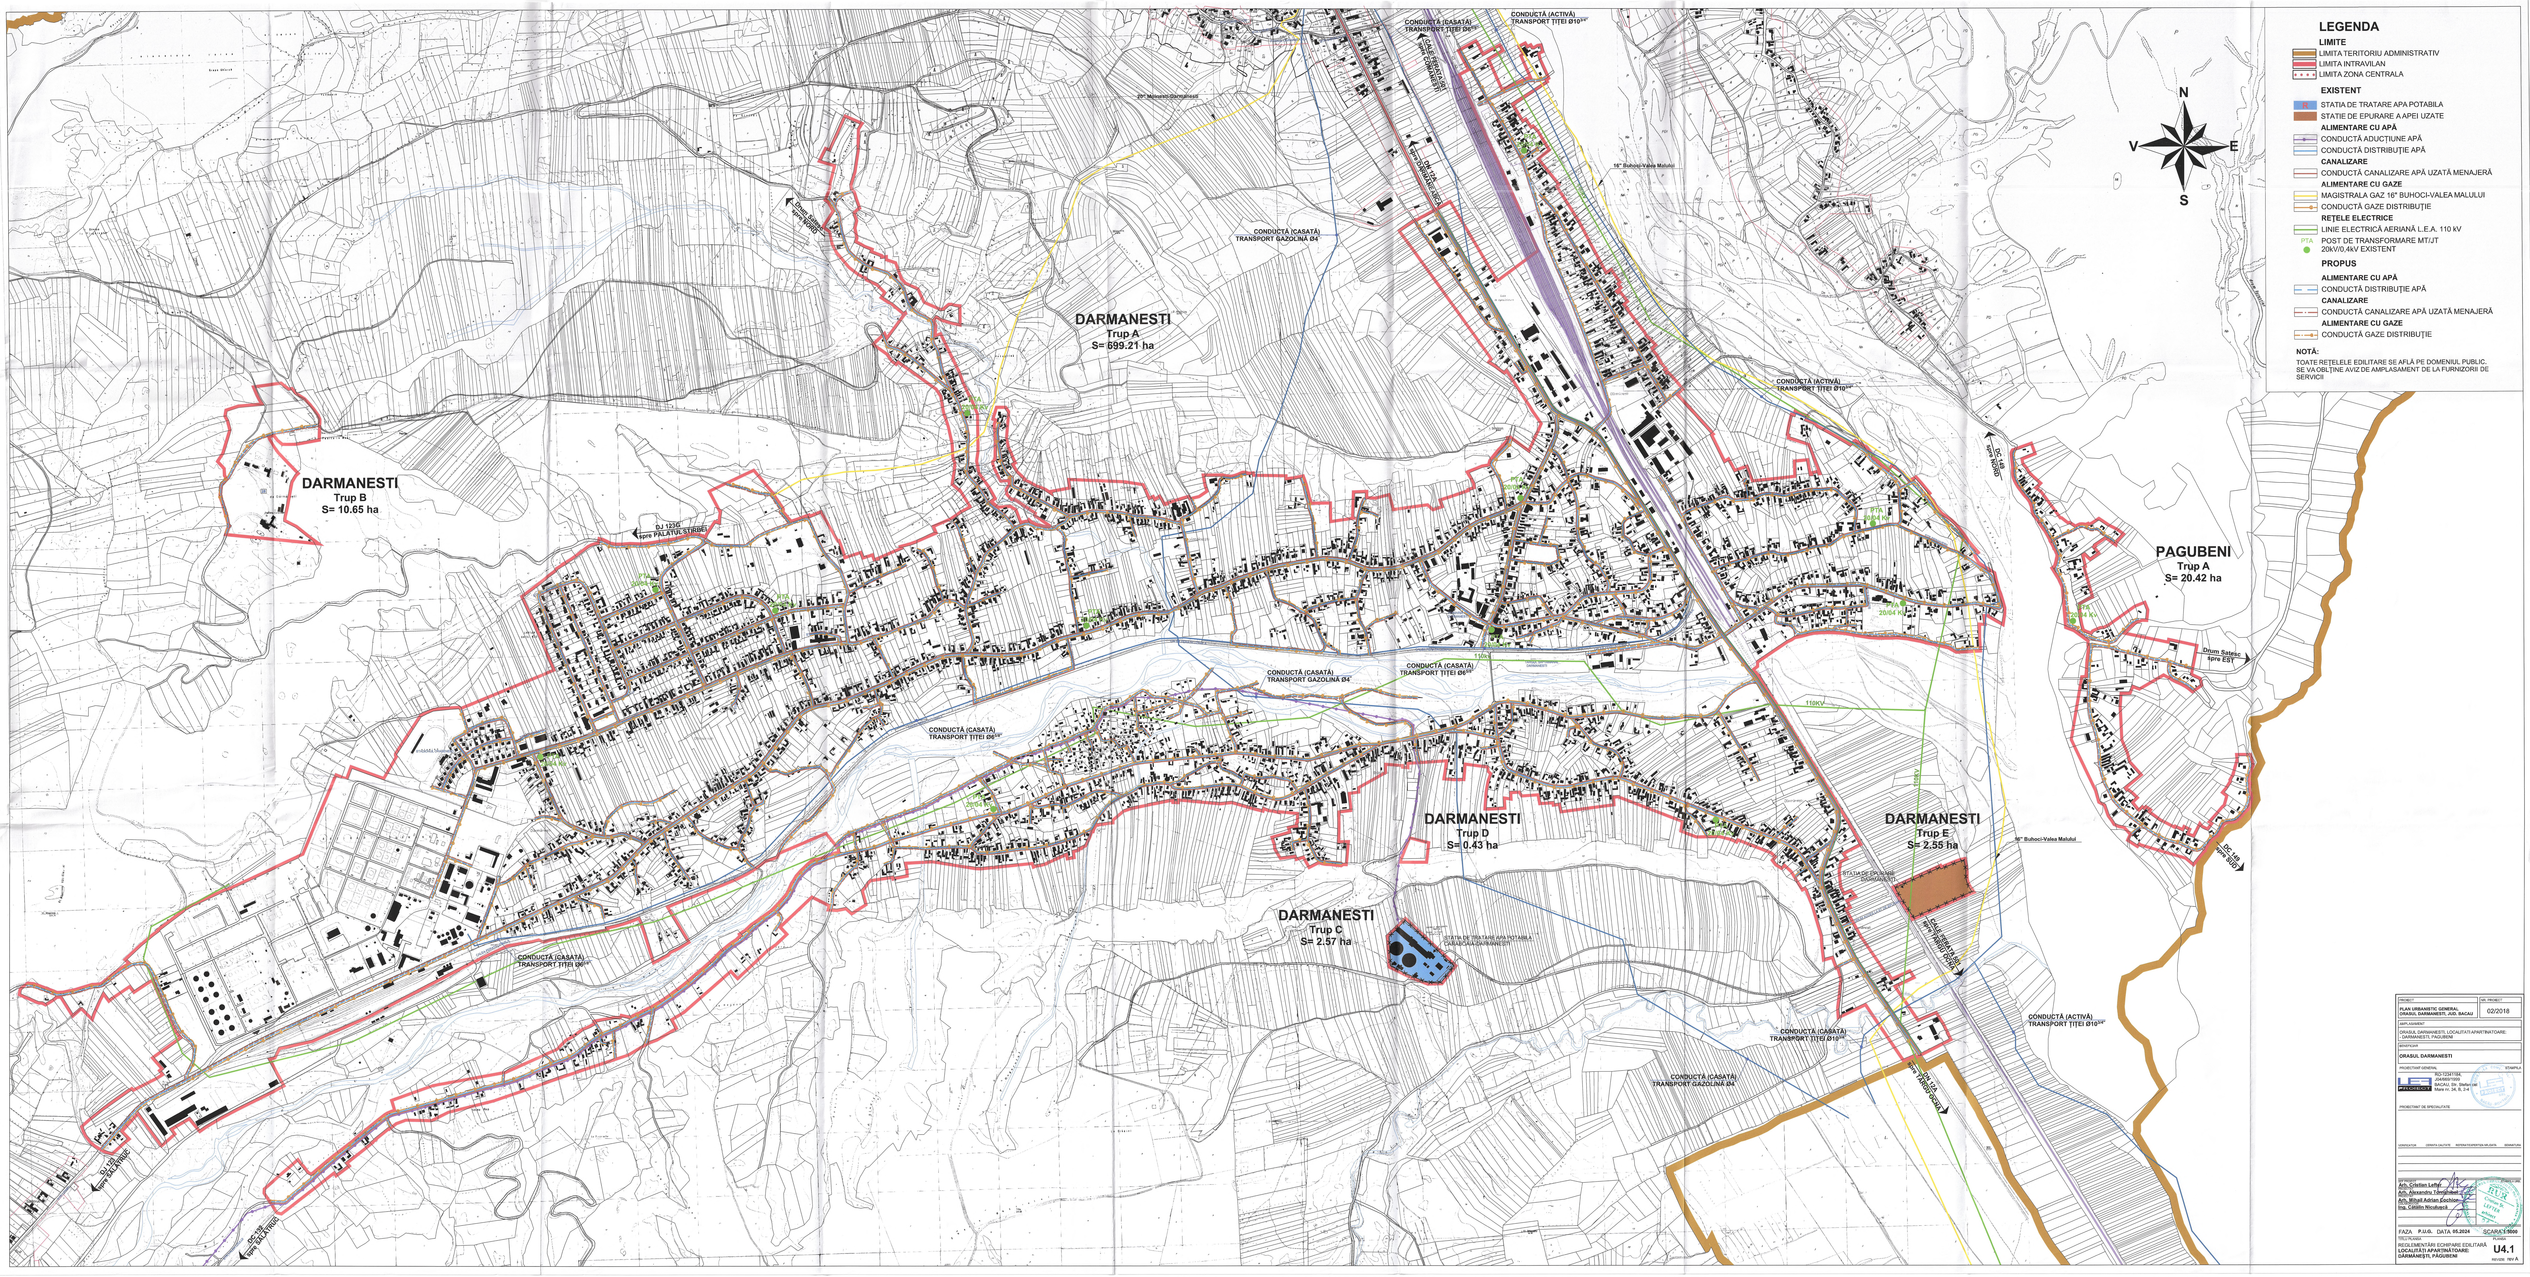
DARMANESTI
Trup A
S= 699.21 ha
DARMANESTI
Trup B
S= 10.65 ha
DARMANESTI
Trup C
S= 2.57 ha
DARMANESTI
Trup D
S= 0.43 ha
DARMANESTI
Trup E
S= 2.55 ha
PAGUBENI
Trup A
S= 20.42 ha
LEGENDA
LIMITE
LIMITA TERITORIU ADMINISTRATIV
LIMITA INTRAVILAN
LIMITA ZONA CENTRALA
EXISTENT
STATIA DE TRATARE APA POTABILA
STATIE DE EPURARE A APEI UZATE
ALIMENTARE CU APĂ
CONDUCTĂ ADUCTIUNE APĂ
CONDUCTĂ DISTRIBUȚIE APĂ
CANALIZARE
CONDUCTĂ CANALIZARE APĂ UZATĂ MENAJERĂ
ALIMENTARE CU GAZE
MAGISTRALA GAZ 16" BUHOCI-VALEA MALULUI
CONDUCTĂ GAZE DISTRIBUȚIE
REȚELE ELECTRICE
LINIE ELECTRICĂ AERIANĂ L.E.A. 110 kV
PTA POST DE TRANSFORMARE MT/JT 20kV/0.4kV EXISTENT
PROPUS
ALIMENTARE CU APĂ
CONDUCTĂ DISTRIBUȚIE APĂ
CANALIZARE
CONDUCTĂ CANALIZARE APĂ UZATĂ MENAJERĂ
ALIMENTARE CU GAZE
CONDUCTĂ GAZE DISTRIBUȚIE
NOTĂ:
TOATE REȚELELE EDILITARE SE AFLĂ PE DOMENIUL PUBLIC.
SE VA OBȚINE AVIZ DE AMPLASAMENT DE LA FURNIZORII DE SERVICII
N
V
E
S
CONDUCTĂ (CASATĂ) TRANSPORT ȚIȚEI Ø10"
CONDUCTĂ (ACTIVĂ) TRANSPORT ȚIȚEI Ø10"
CONDUCTĂ (CASATĂ) TRANSPORT GAZOLINĂ Ø4"
CONDUCTĂ (CASATĂ) TRANSPORT ȚIȚEI Ø6"
CONDUCTĂ (CASATĂ) TRANSPORT ȚIȚEI Ø8"
16" Buhoci-Valea Malului
110KV
DJ 123G spre PALATUL STIRBEI
DJ 123E spre BACAU
DJ 123E spre ONESTI
Drum Satelit spre EST
DC 180 spre BUHOCI
STATIA DE EPURARE DARMANESTI
CONDUCTĂ (ACTIVĂ) TRANSPORT ȚIȚEI Ø16"
CONDUCTĂ (CASATĂ) TRANSPORT ȚIȚEI Ø16"
CONDUCTĂ (CASATĂ) TRANSPORT GAZOLINĂ Ø4"
DJ 123E spre BACAU
DJ 123E spre ONESTI
PTA 20/0.4 kV
PROIECT
PLAN URBANISTIC GENERAL ORASUL DARMANESTI, JUD. BACAU
NR. PROIECT
02/2018
DATA ELABORĂRII
ORASUL DARMANESTI, LOCALITĂȚI APARȚINĂTOARE: DARMANESTI, PĂGUBENI
BENEFICIAR
ORASUL DARMANESTI
PROIECTANT GENERAL
S.C. TOTAL STUDII DE ARHITECTURĂ SRL BACĂU, Str. Ștefan cel Mare nr. 24, Et. 2 et 1
SEMNĂTURA
PROIECTANT DE SPECIALITATE
CONDUCĂTOR
DENUMIRE LUCRĂRI
REFERENȚI PERSOANA DE CONTACT
DATA
SEMNĂTURA
Arh. Cristian Lehaci
Arh. Alexandru Tămășilă
Arh. Mihail Adrian Cochior
Ing. Cătălin Niculescu
FAZA P.U.G. DATA 05.2024
SCARA 1:5000
REGLEMENTĂRI ECHIPARE EDILITARĂ LOCALITĂȚI APARȚINĂTOARE: DARMANESTI, PĂGUBENI
U4.1